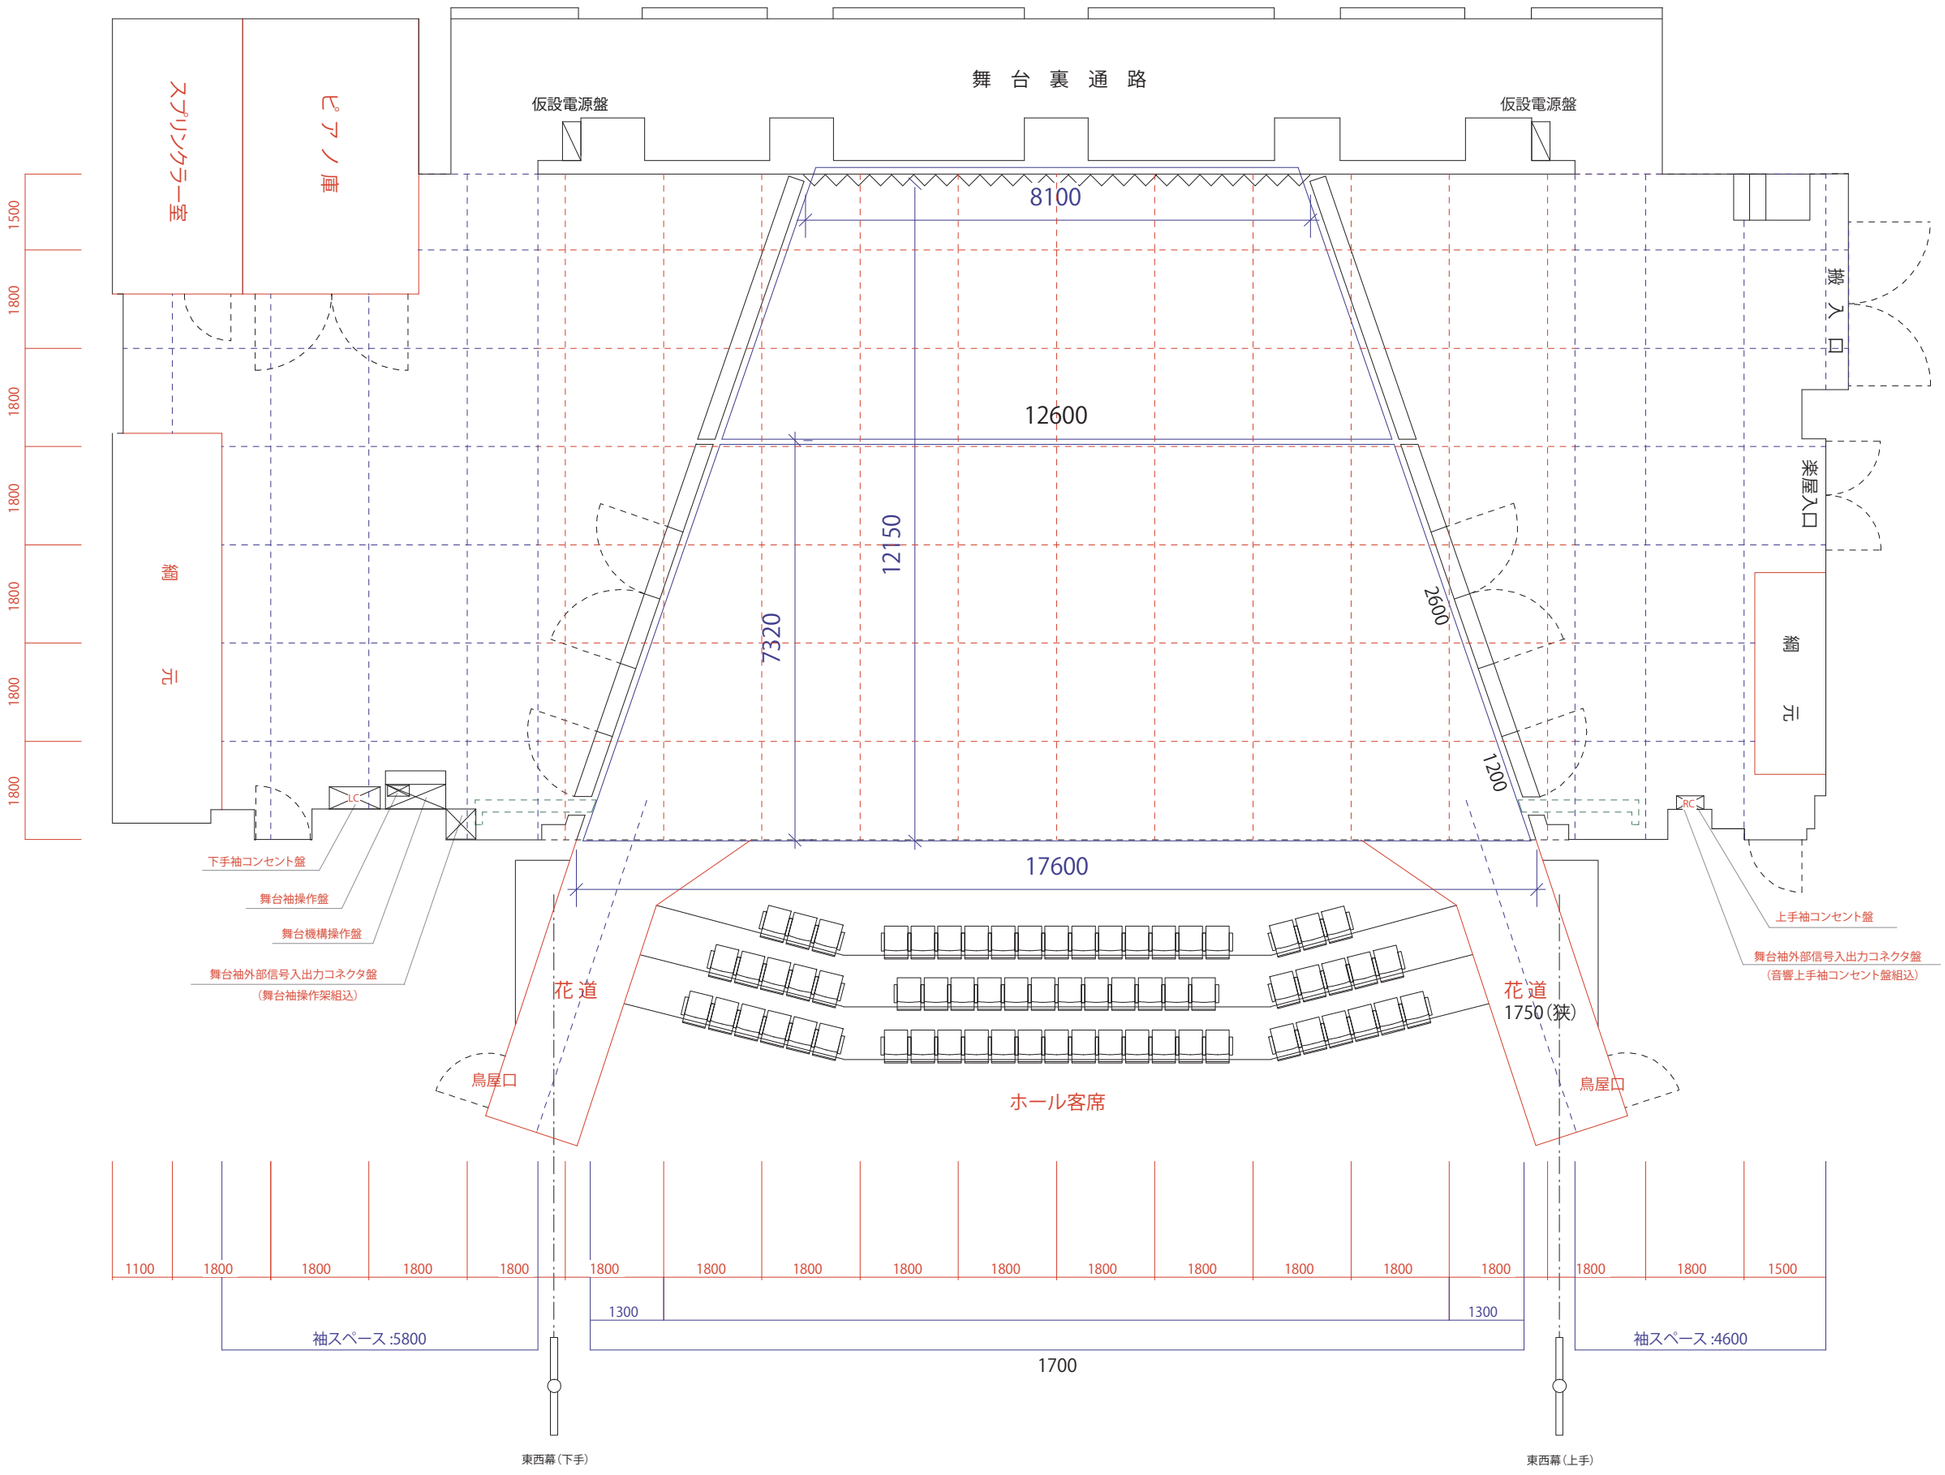とぎつカナリーホール舞台平面図/反響版